


UTG. 2010-01 Ex.10-10:03b

200 m före farthinder

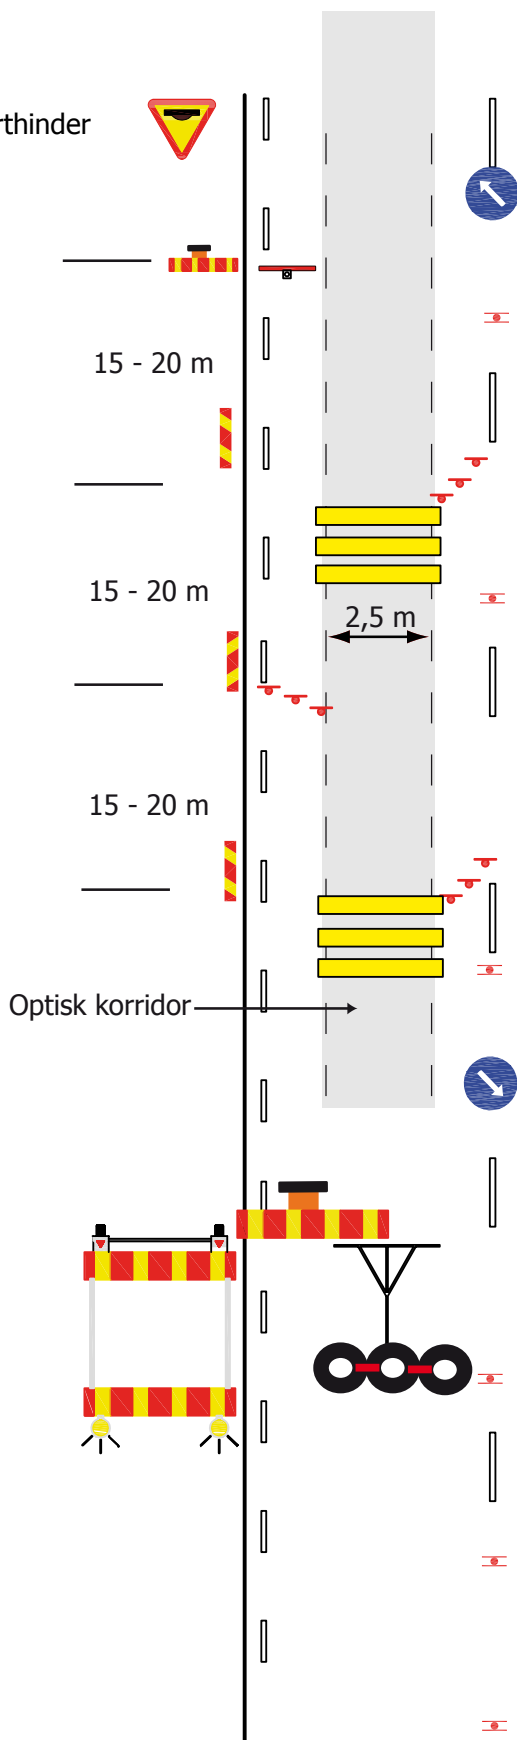

Detta är en detaljskiss  
alla vägmärken ska vara  
utplacerade enligt  
godkänd trafik-  
anordningsplan och  
gällande regelverk

