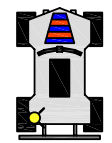



UTG. 2010-02 Ex. 10-5:08

 Hastighetsklass 70,80,90,100 km/tim.
 Inget krav på energiupptagande skydd på skyddsklassade vägar och övriga vägar.

 Reglering i en körriktning
 Två lotsfordon

 Beslutas av
 väghållnings-
 myndigheten
 


 Får användas
max 3 dagar

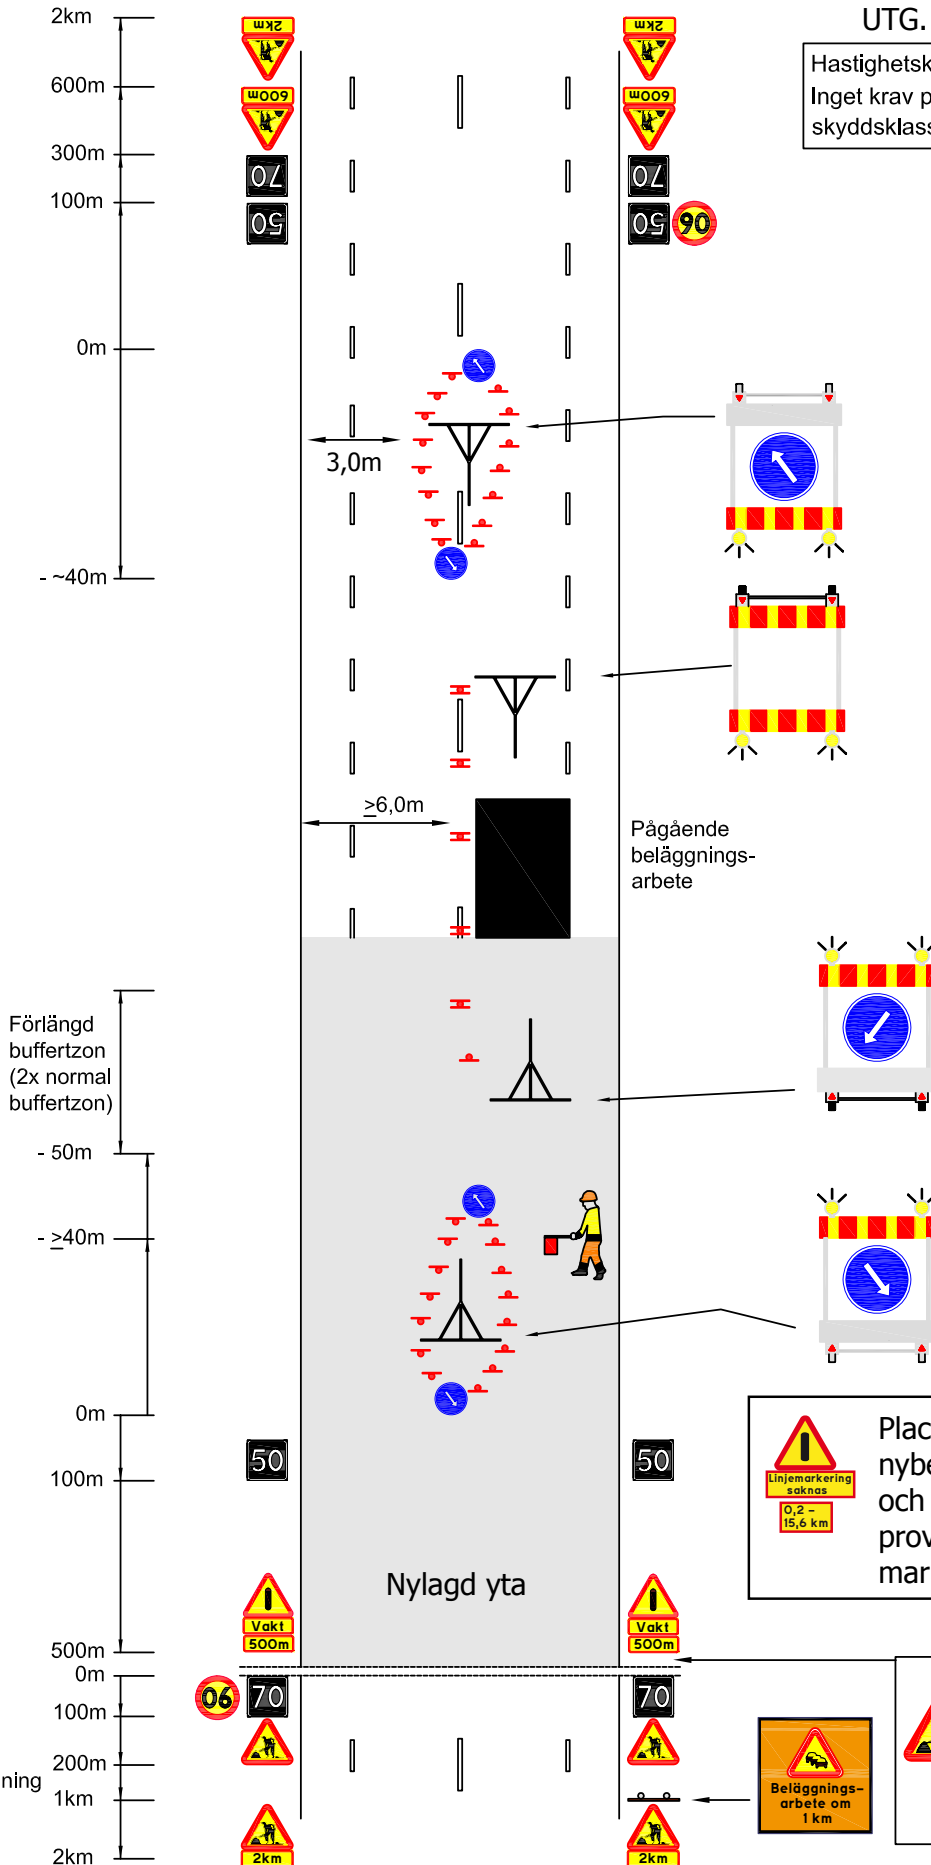**Trafiklots
 följ mig**

 Upprepning av
50 70 var 500:e m
 i båda riktningarna.

 Förlängd
 buffertzona
 (2x normal
 buffertzona)

- 50m

- >40m

0m

100m

500m

0m


100m


200m

1km

2km

före färdig beläggning


 Placeras 200 meter före
 nybelagd eller fräst yta
 och sitter upp tills det att
 provisorisk eller permanent
 markering utförts


 Upprepning
 vid behov
 och på varje
 sida om väg
 eller gatu
 korsning

