


Krav på energiupptagande skydd på skyddsklassade vägar

 Upprepas var 1000 e meter
 Tilläggstavlan anpassas efter återstående längd på sträckan
 0-
X,X km

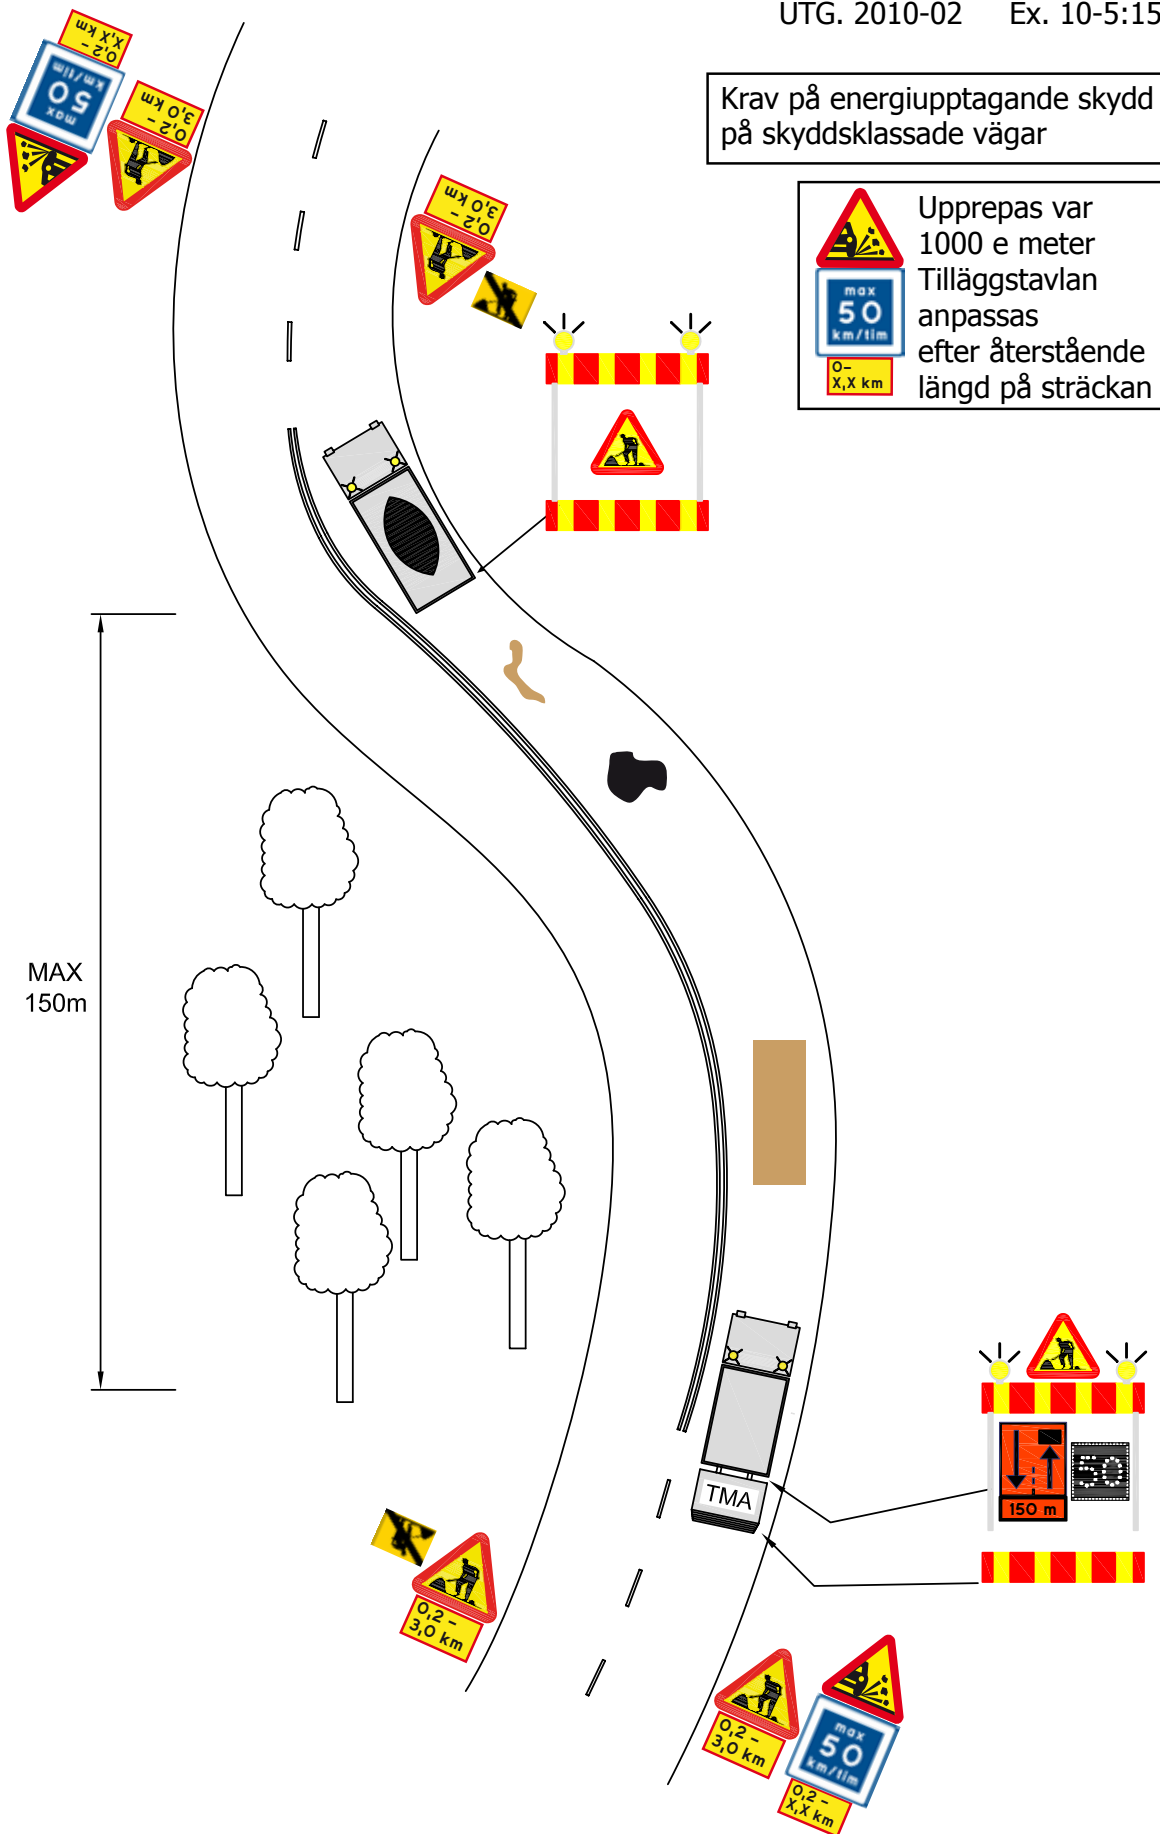

MAX
150m

TMA

150 m