


200 m före farthinder

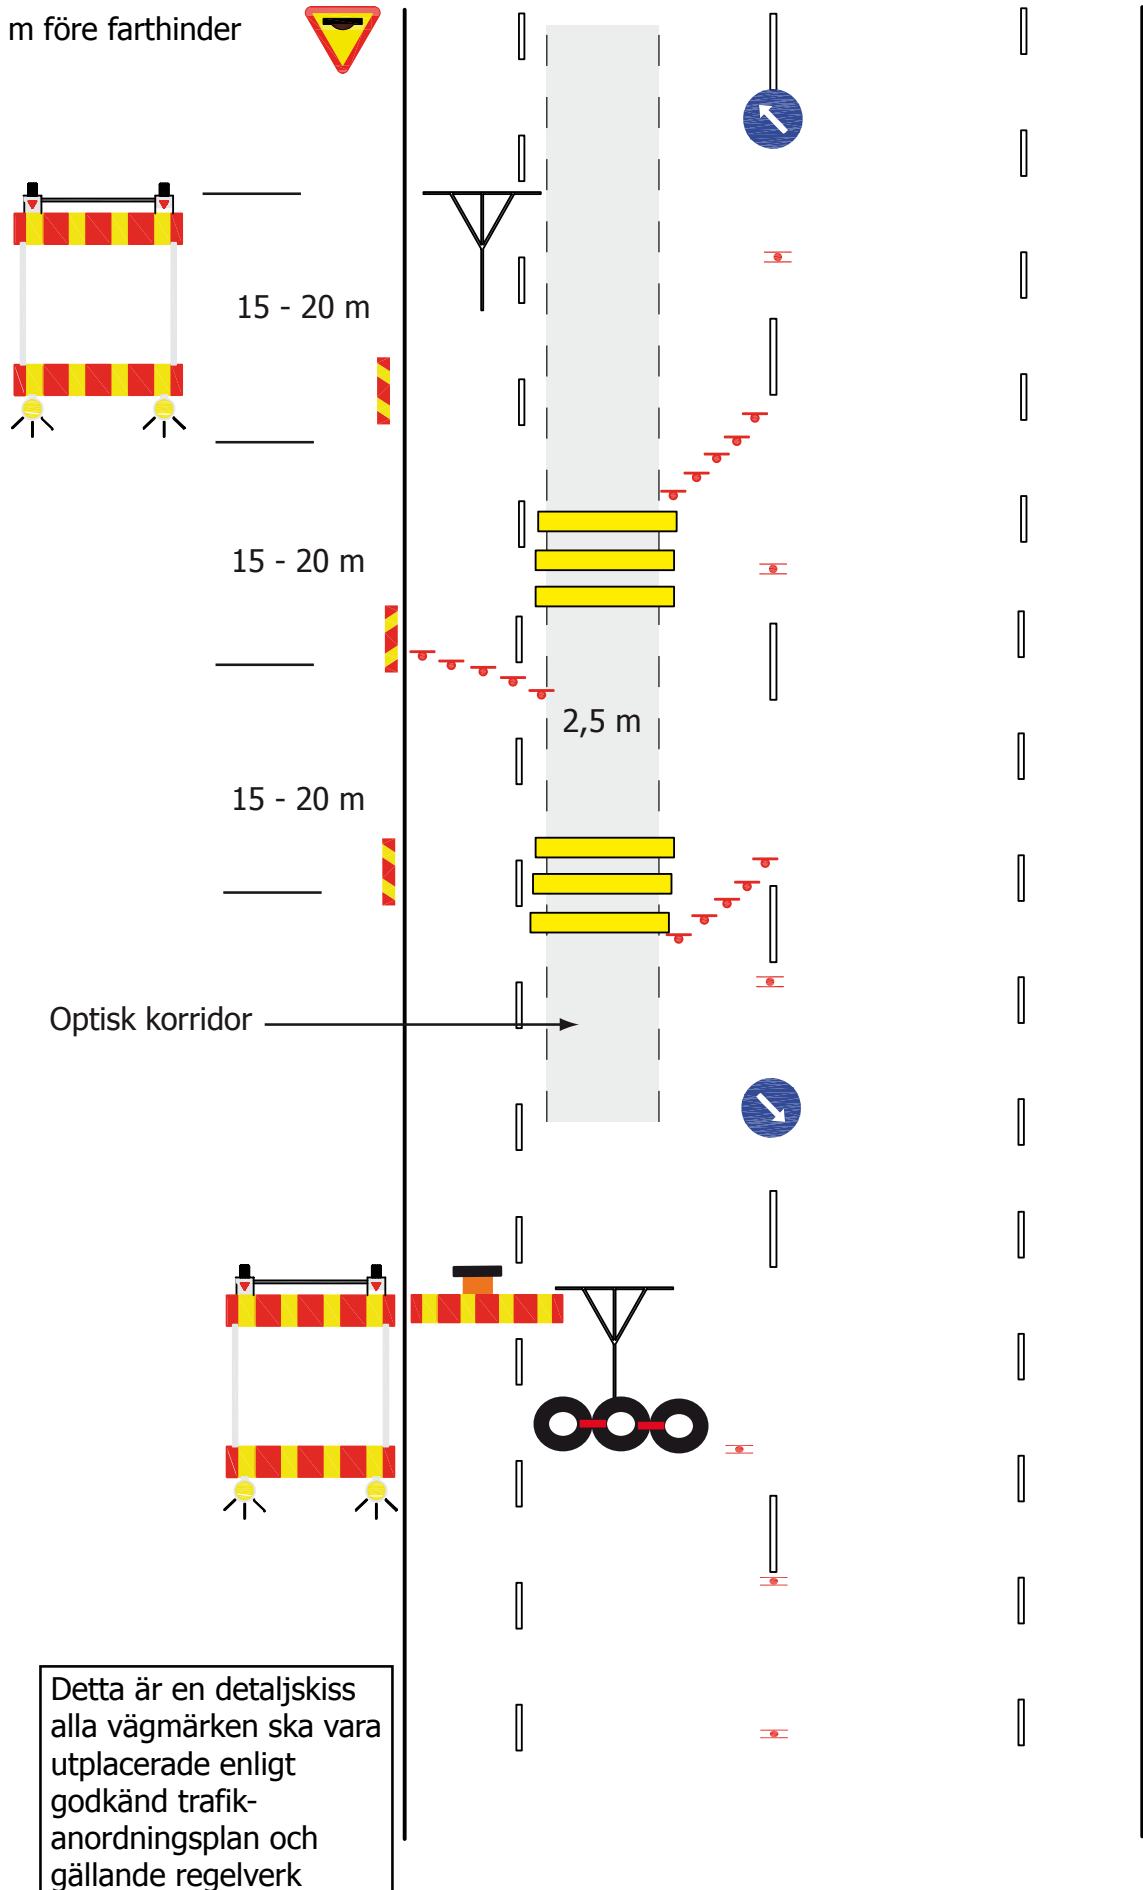

Detta är en detaljskiss  
alla vägmärken ska vara  
utplacerade enligt  
godkänd trafik-  
anordningsplan och  
gällande regelverk