
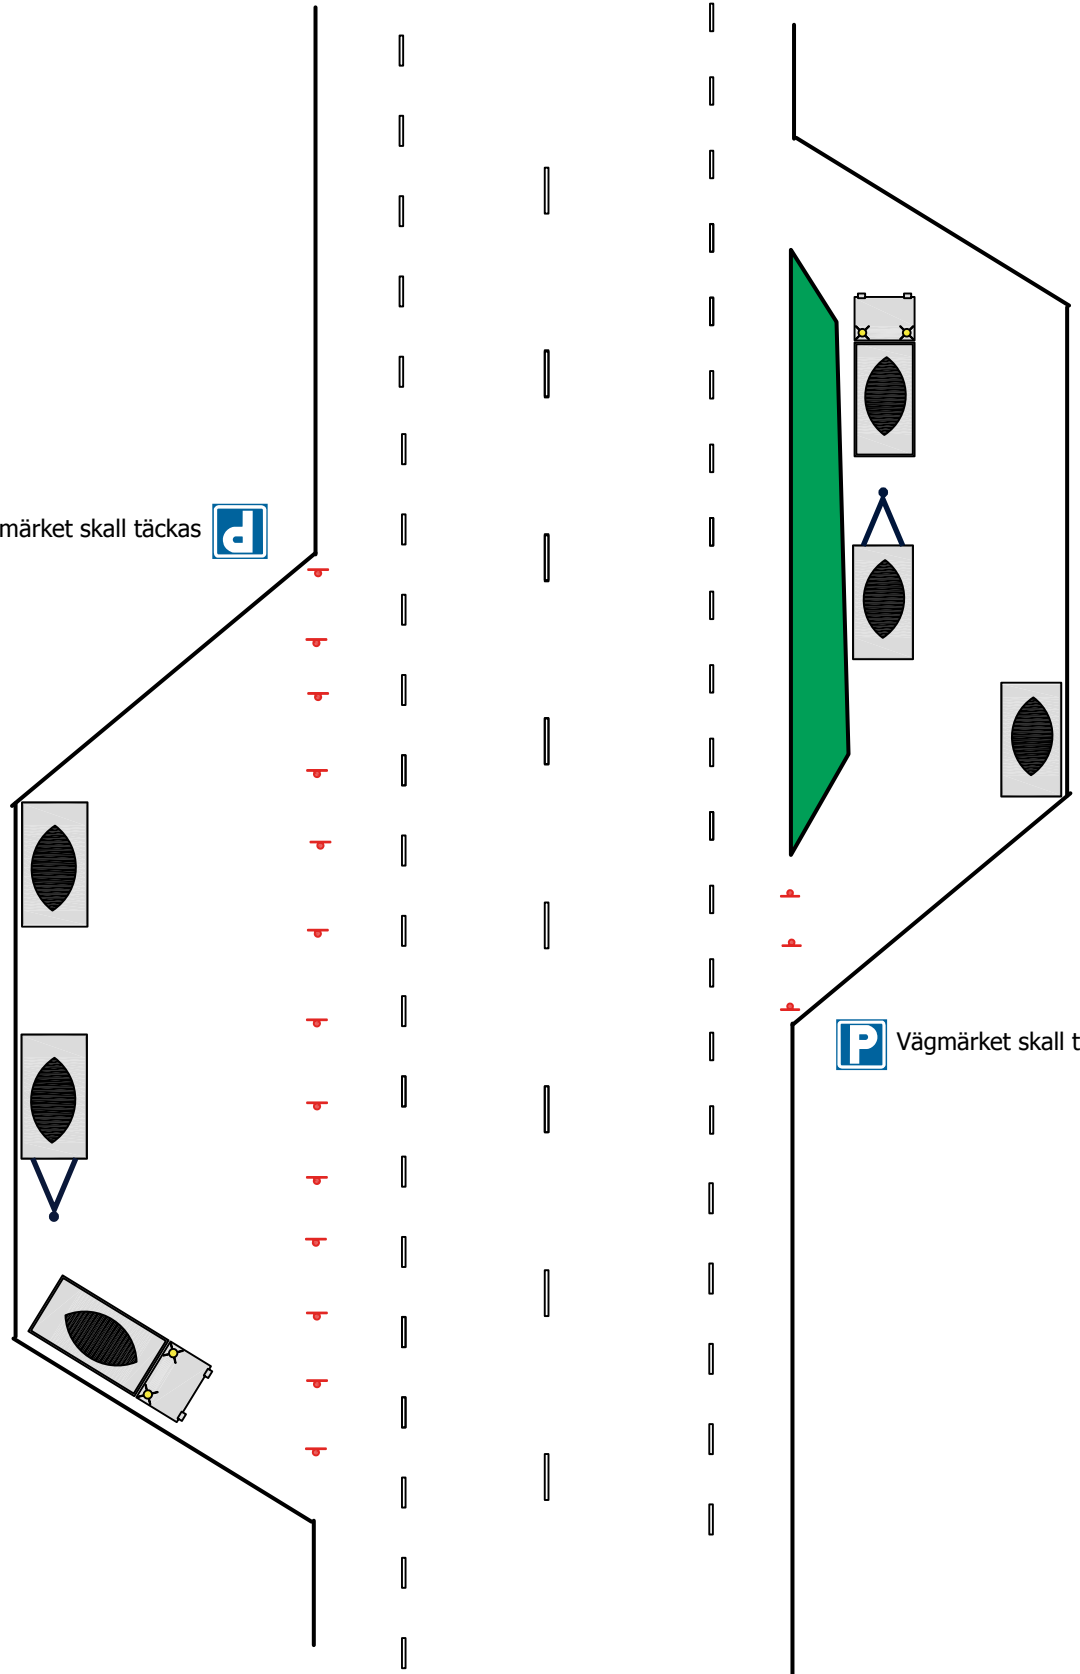


Vägmärket skall täckas 



 Vägmärket skall täckas