UTG. 2010-01 Ex.10-3:30a

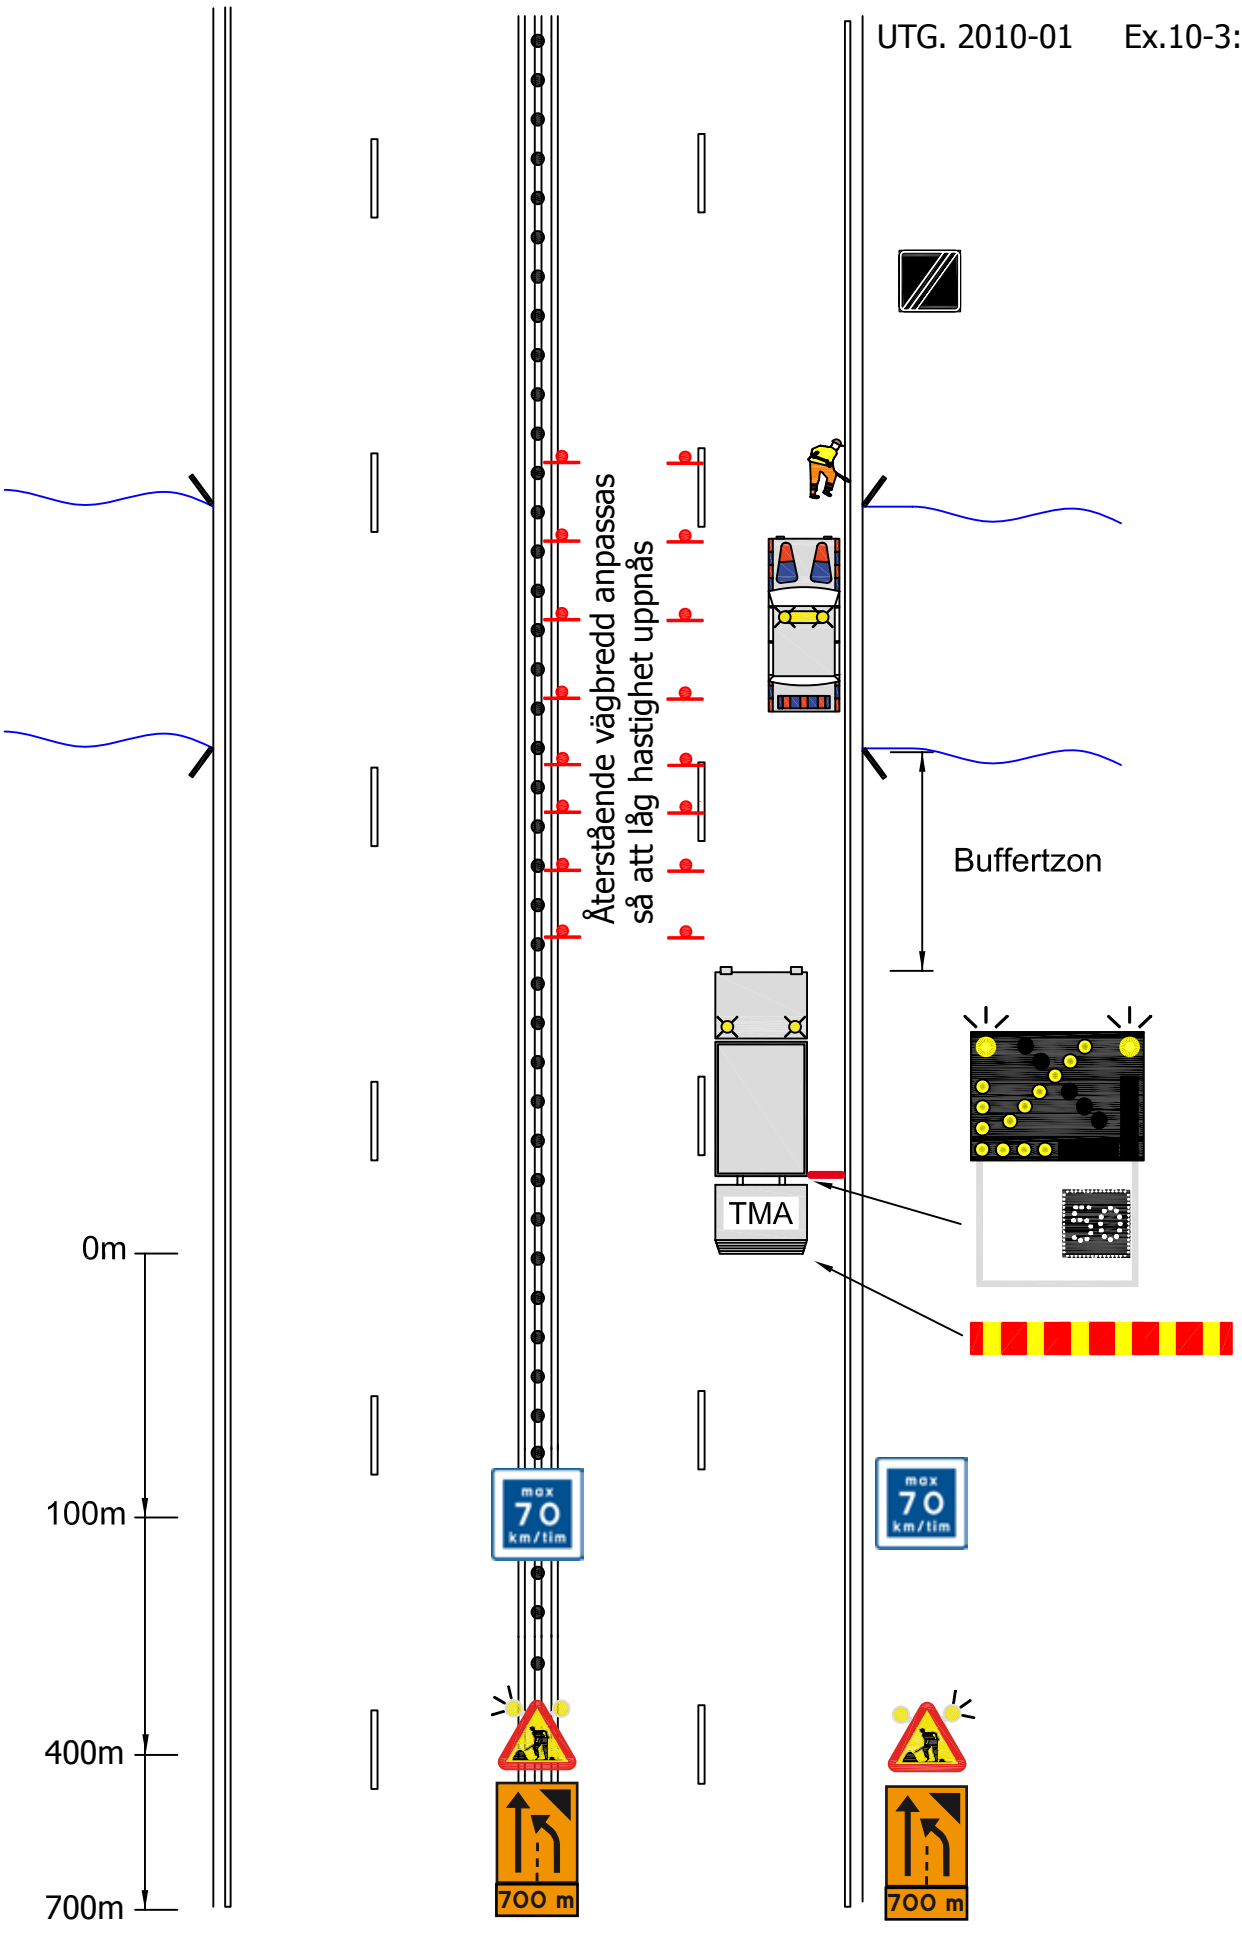

Fast arbete. Oskyddad personal inom arbetszon. Mötesseparerad väg