UTG. 2010-02 Ex. 10-5:11

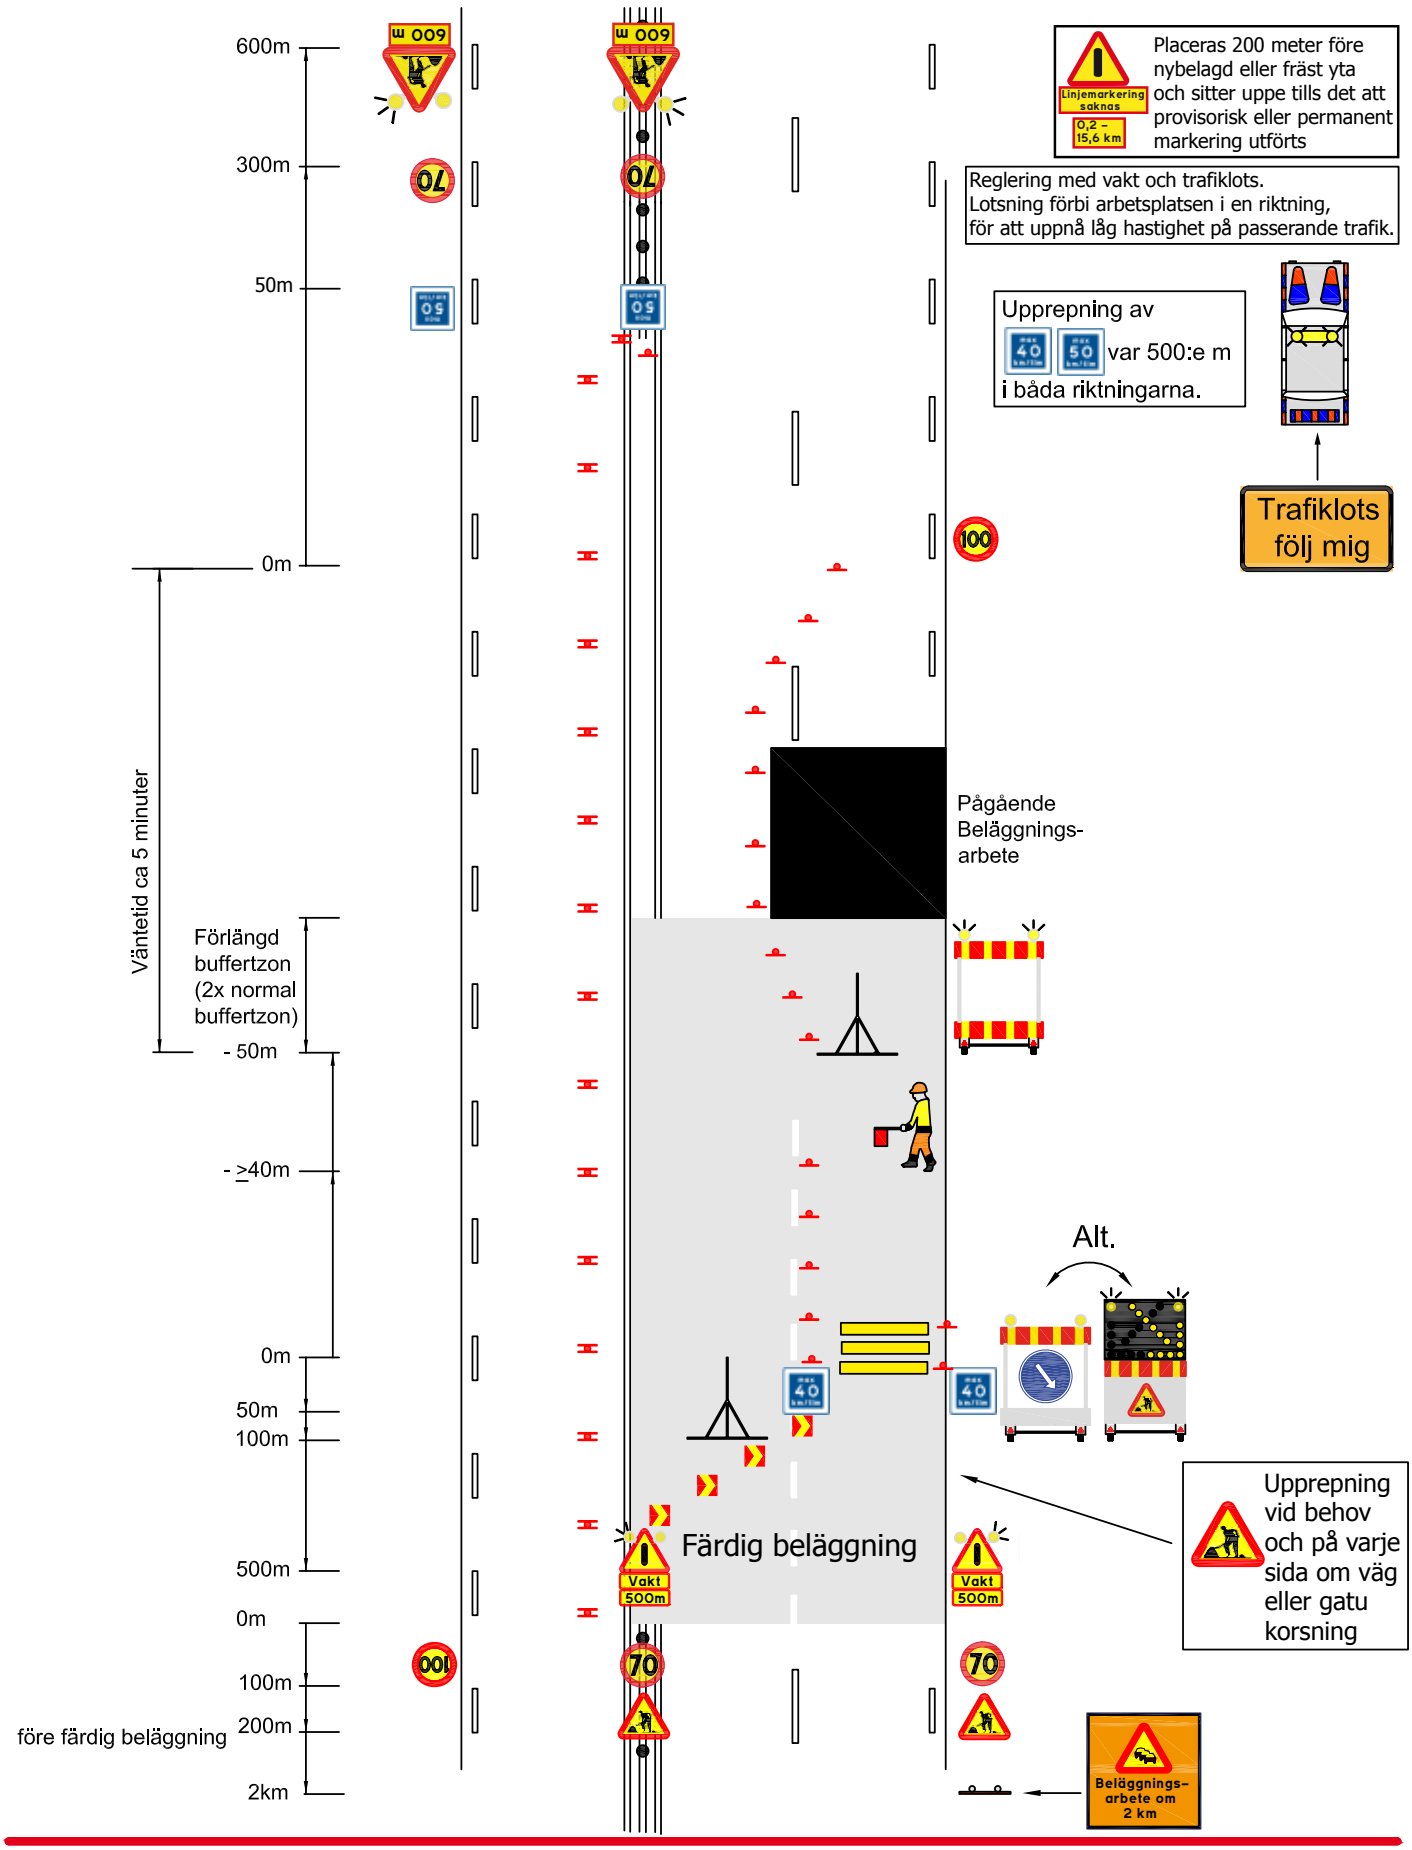

Fast arbete. Mötesseparerad väg, Nedlagt mitträcke. Oskyddad personal inom arbetszon