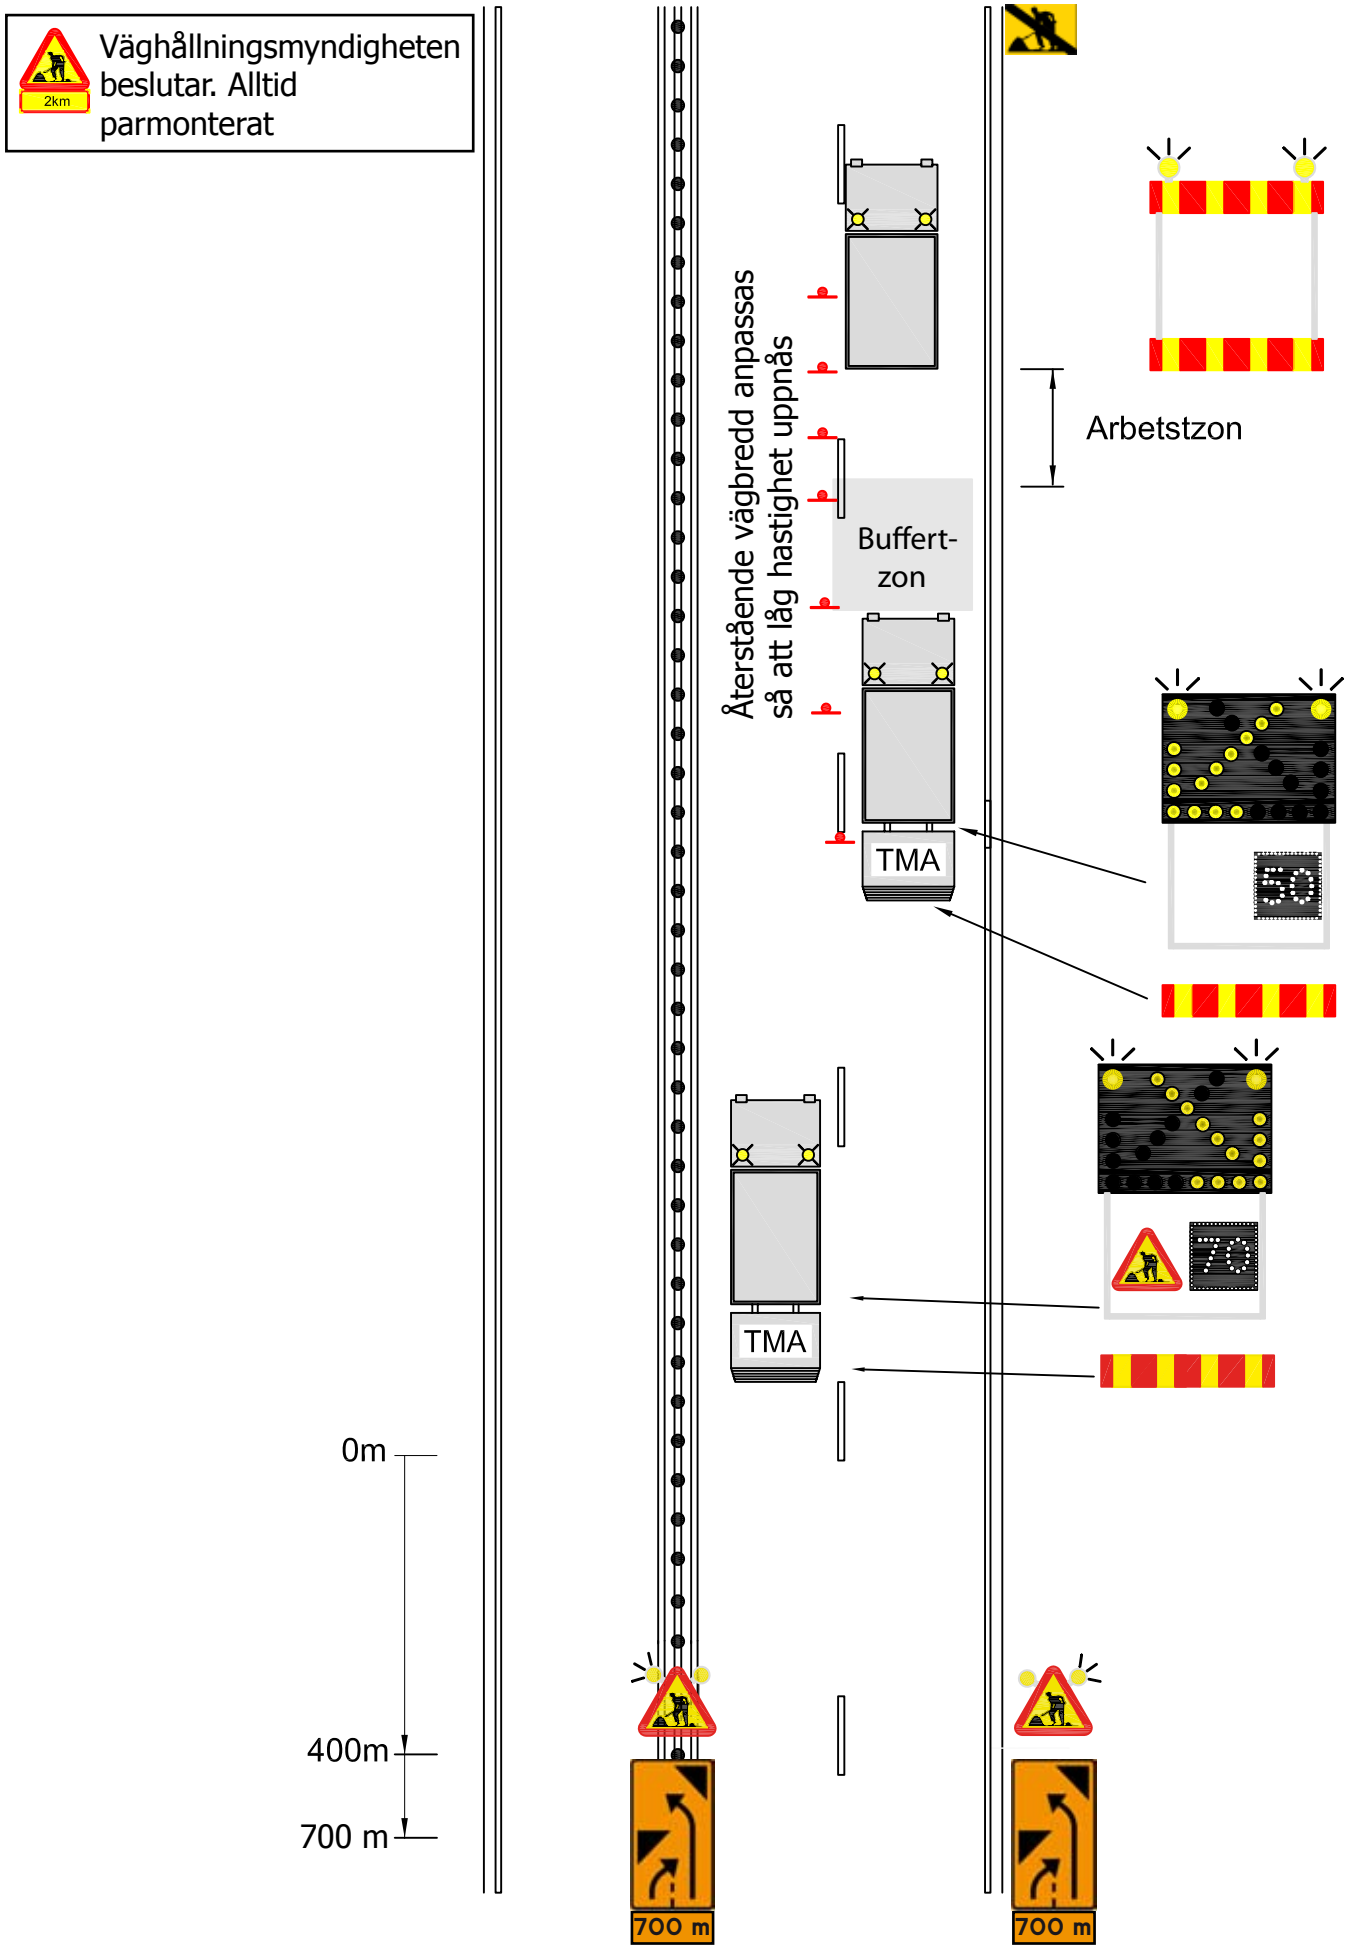

Liten fast arbetsplats i K1. Oskyddad personal inom arbetszon. Mötesseparerad väg